


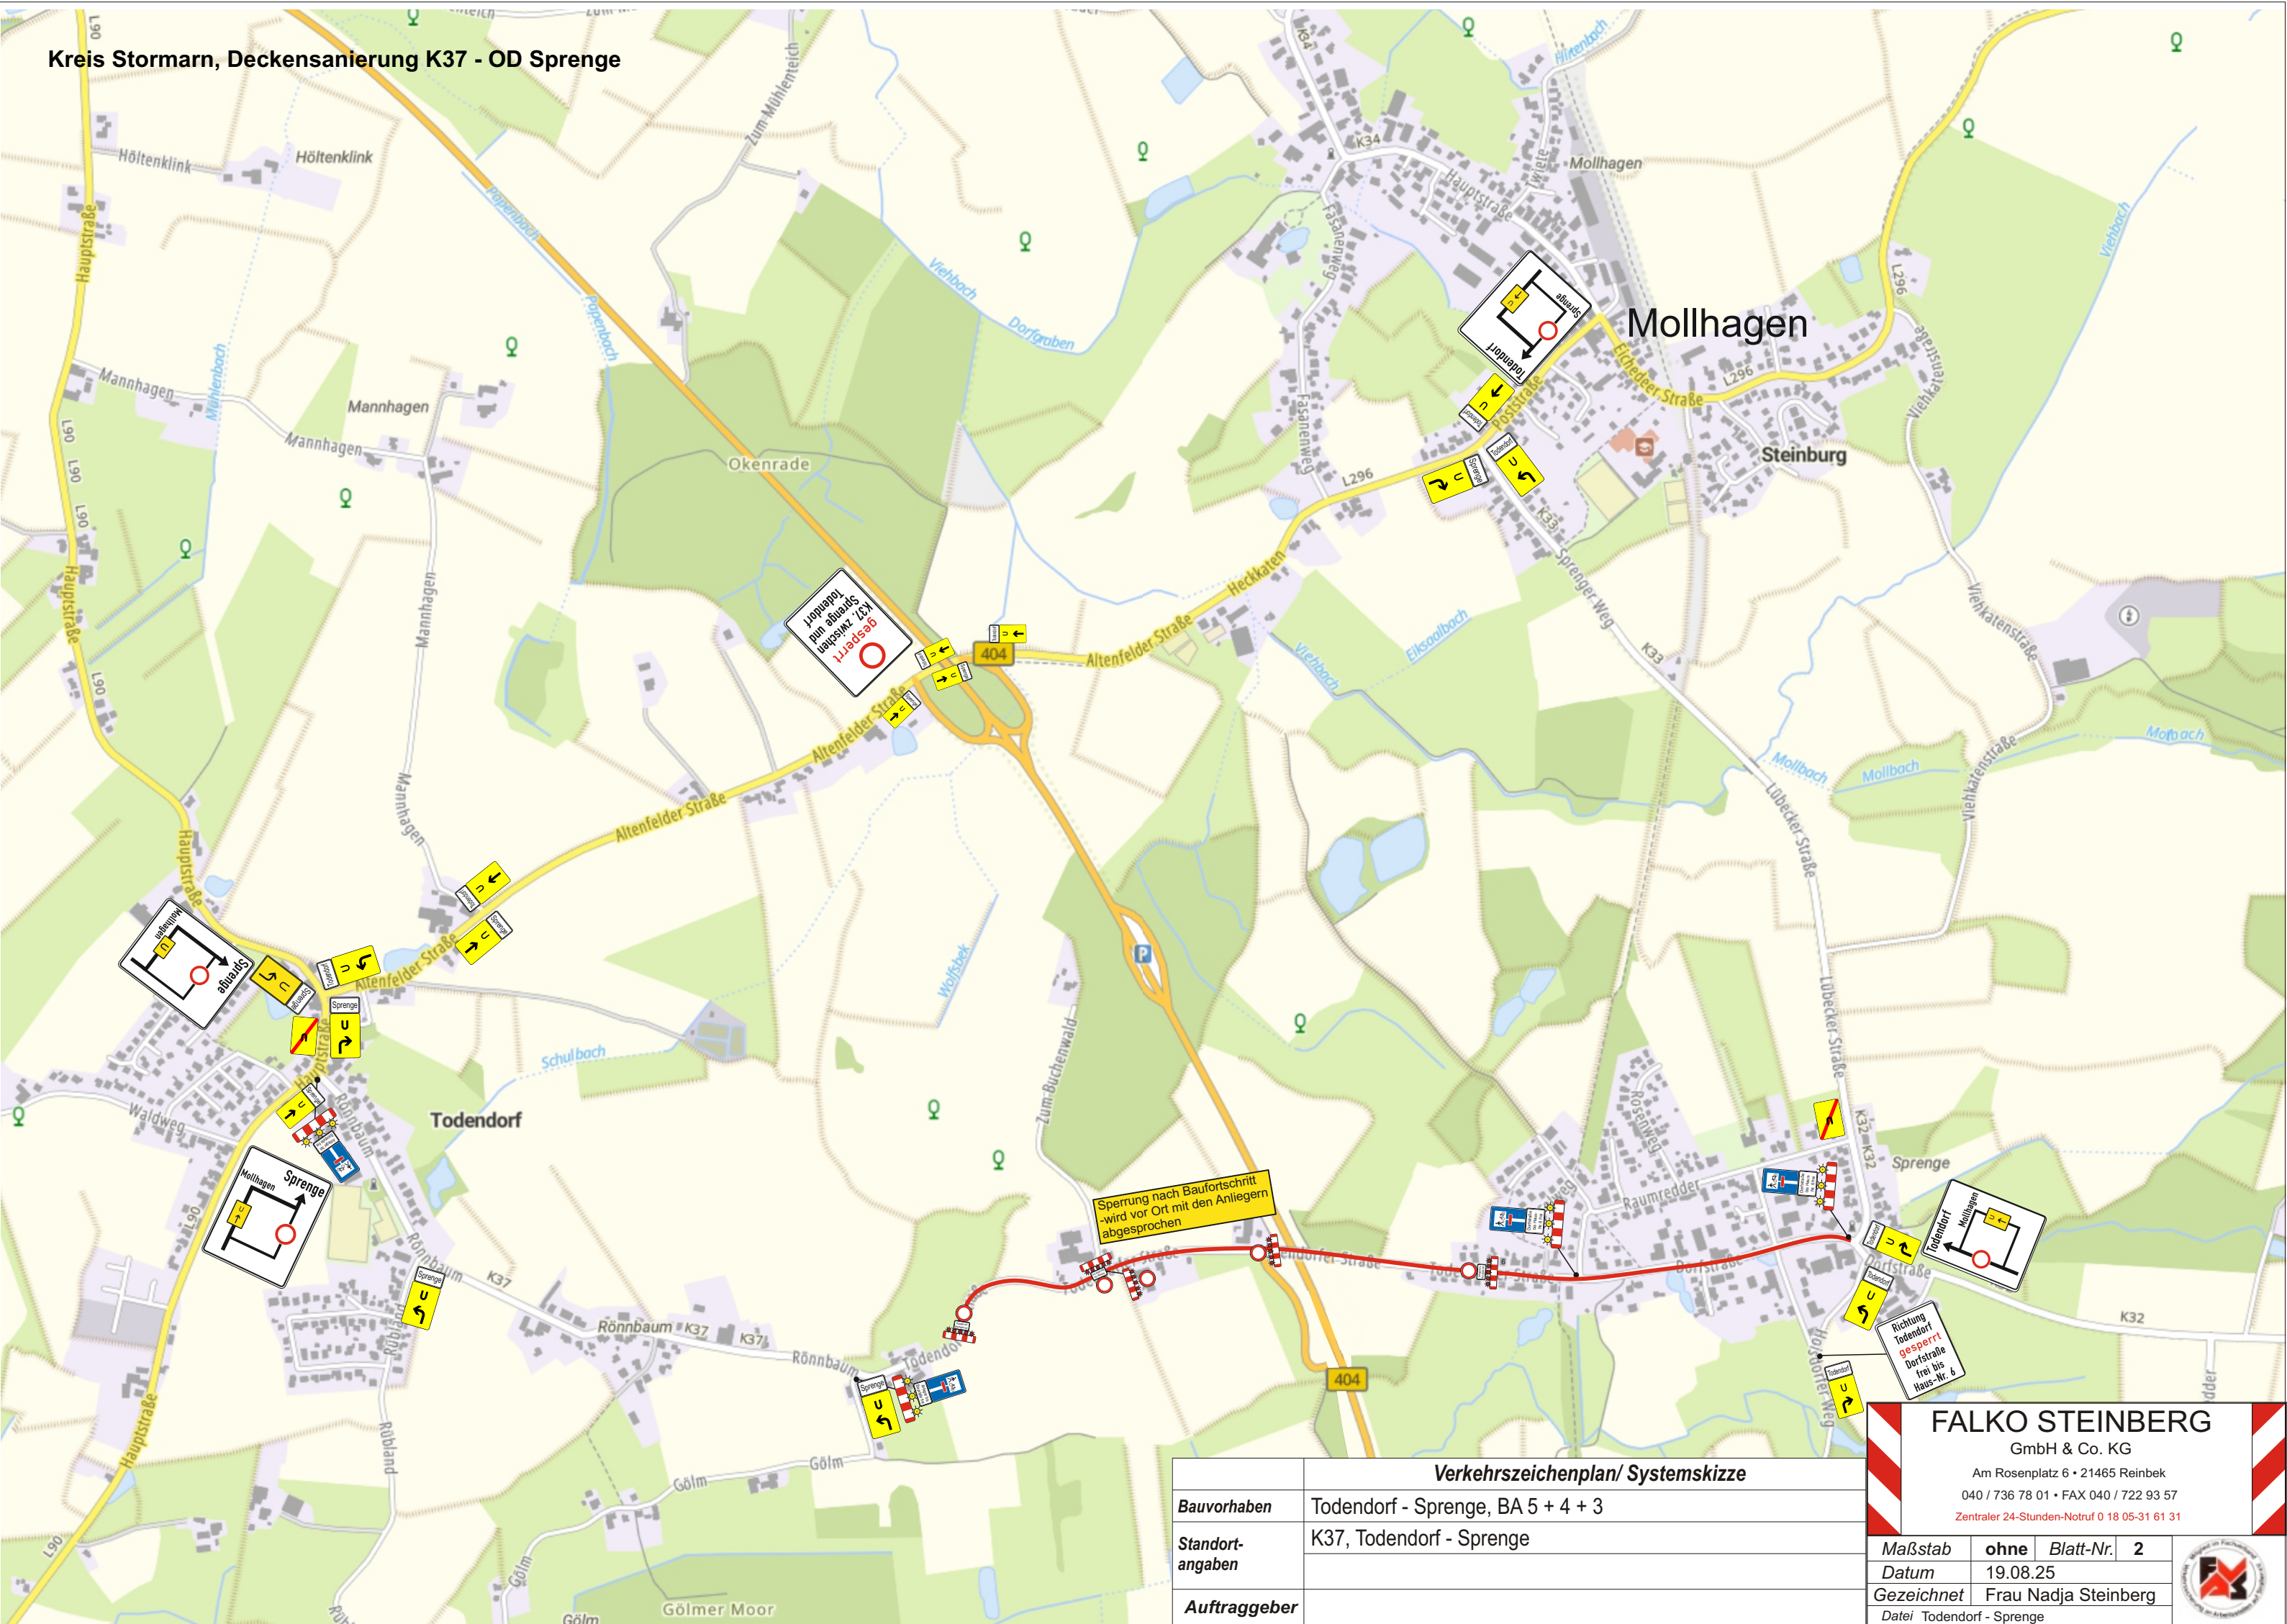

Verkehrszeichenplan/ Systemskizze	
Bauvorhaben	Todendorf - Sprenge, BA 5 + 4 + 3
Standortangaben	K37, Todendorf - Sprenge
Auftraggeber	

FALKO STEINBERG

GmbH & Co. KG

Am Rosenplatz 6 • 21465 Reinbek

040 / 736 78 01 • FAX 040 / 722 93 57

Zentraler 24-Stunden-Notruf 0 18 05-31 61 31

Maßstab

ohne

Blatt-Nr.

2

Datum

19.08.25

Gezeichnet

Frau Nadja Steinberg

Datei

Todendorf - Sprenge